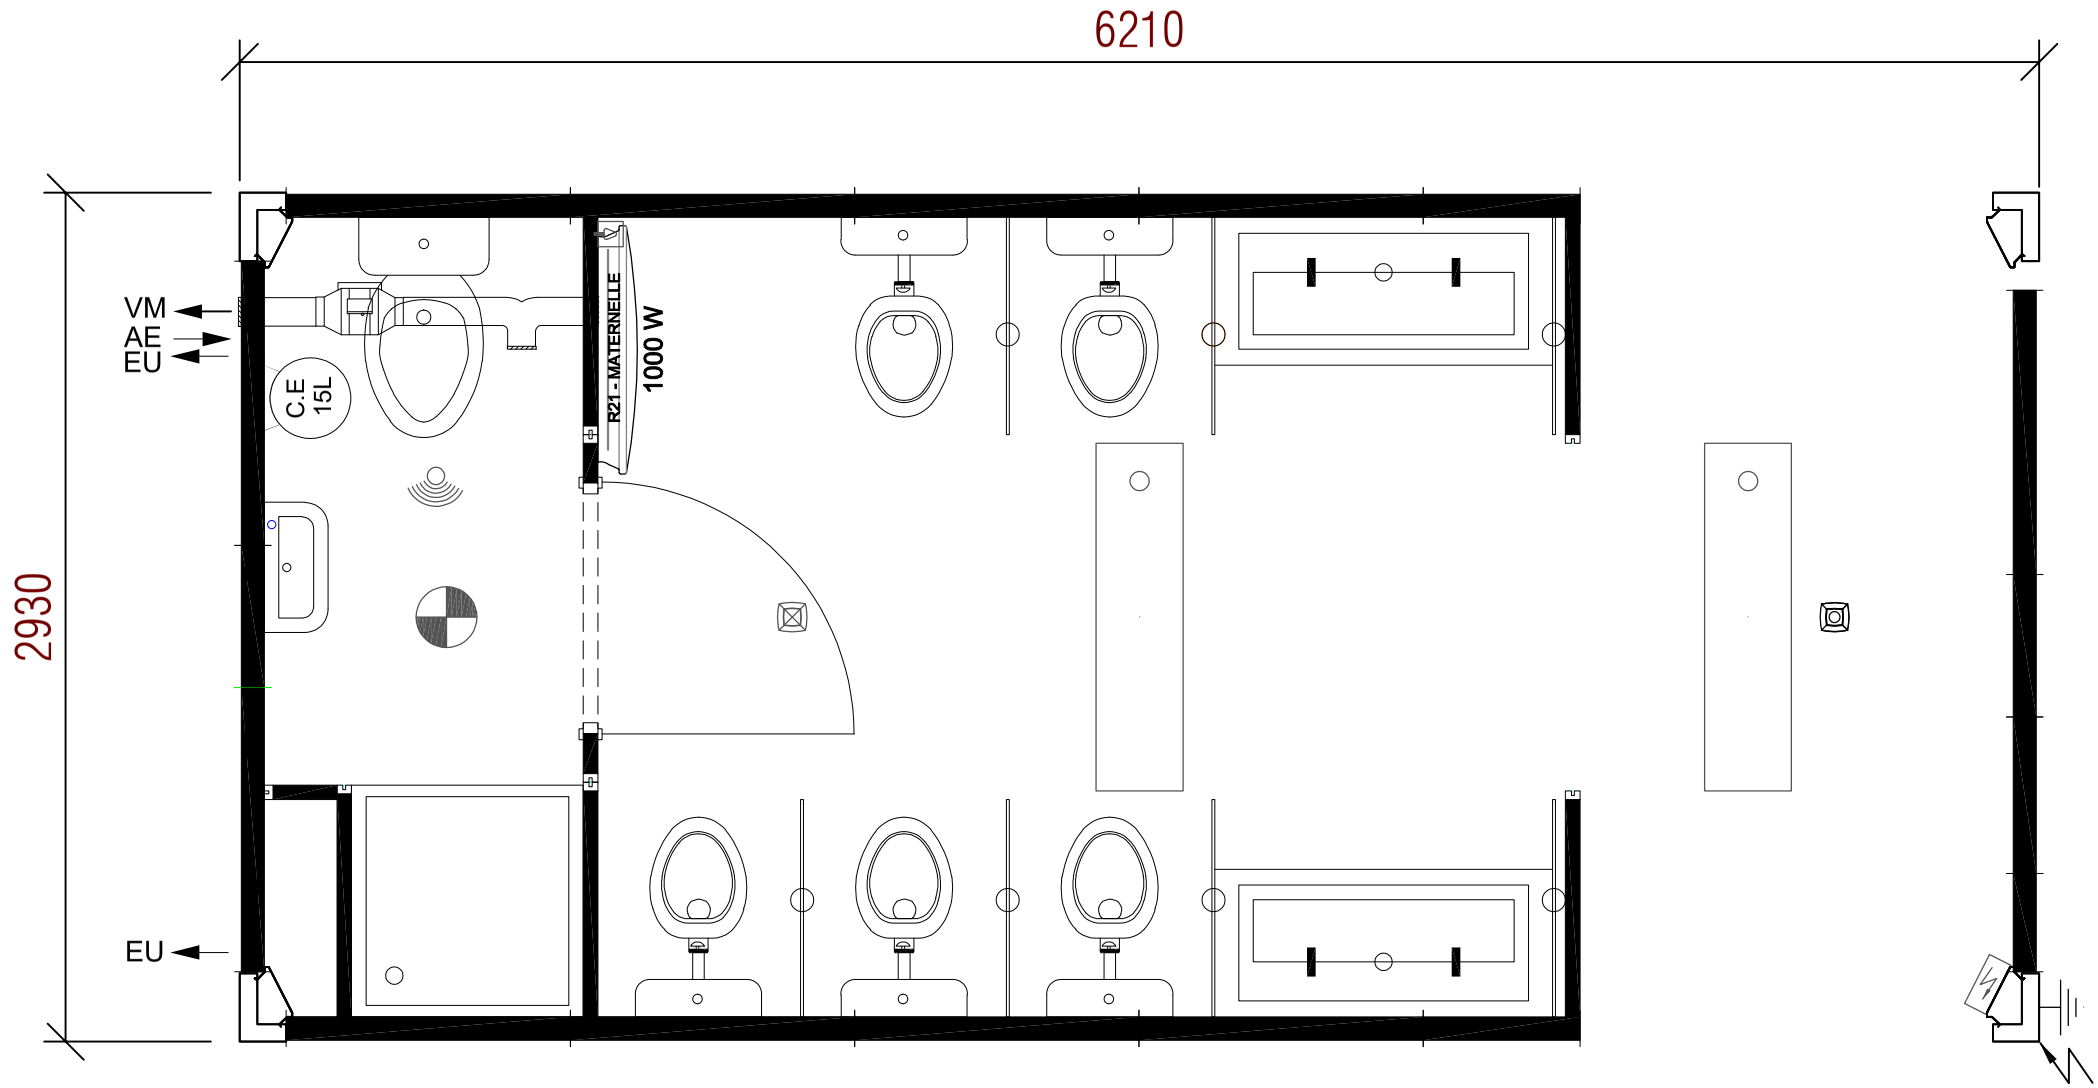

AGENCE GAMME LOCATIVE							
NOM / LIEU DE L'AFFAIRE LOC 9118+ SANITAIRE MATERNELLE TYPE R49							
VUE EN PLAN MARKETING							
0	00/00/00		Création du document				
INDICE	DATE	DESSINE	MODIFICATIONS				VERIFIE
ECHELLE	UNITE	FORMAT	NUMERO DE L'OF	NUMERO DE PLAQUE		REPERE DE LA CM	INDICE
1/50	mm	A4	--	- R49	-	--	A

CE PLAN EST LA PROPRIETE DE LA SOCIETE ALGECO. IL NE PEUT ETRE NI REPRODUIT NI COMMUNIQUE A DES TIERS SANS AUTORISATION PREALABLE

Ossature		
Couleur: RAL 7035	Plaque ALGECO RFID	9118+
Autre Couleur: -----	Dimensions Spéciales: ---	LOCATION ----